



KARVIAN KUNTA

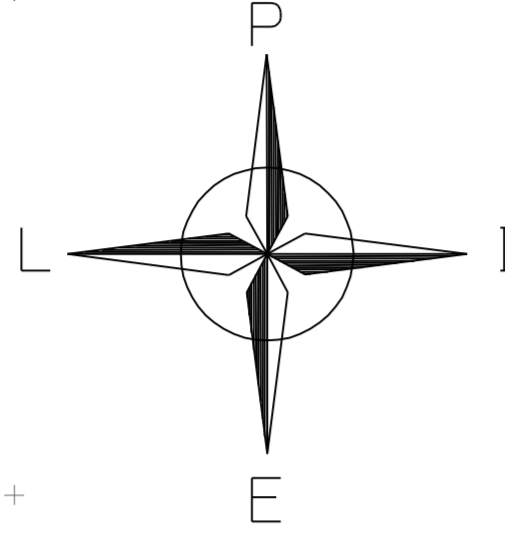

KAUKOLÄMPÖLINJA, MPUK / OLEMASSA OLEVA.
 RAKENNETTU V. 2008 TAI V. 2008 JÄLKEEN.
 YHDISTELMÄVENTTIILIKAIVO (Ilmanpoisto+Sulku+Ilmanpoisto)
 SULKUVENTTIILIKAIVO (Sulku)
 DN 125 PUTKIKO / MPUK

Kaukolämpöverkoston rakentaminen v. 2009 / pääurakoitsija: Turun Aiemuus ja Luokkakaari Oy / Lämpö			
B	11.08.2014	MPV	A:Ohje
A	30.11.2010	KS	2010 rakennusjärjestyksen laajennus (liikkuva ja laenattava)
REV		PAM	2010 rakennusjärjestyksen päivitys (ilmaa ja laenattava)
		NMI	HYV.
		MUUTOS	
Loppu muuttanut			
KARVIAN LÄMPÖ OY		KAUKOLÄMPÖVERKKO I KARVIA	
PLANORA OY		Loppujärjestys LEHTIJAKOKARTTA - REITTIKARTAT 1:500	
P.O. Box 100 PL 100 Puhelin: 02047 79 52 310 Faksi: 0204 275 870		pää: 1000	
06.02.2009		1695-R-00_L_B	
KS		1:3000	

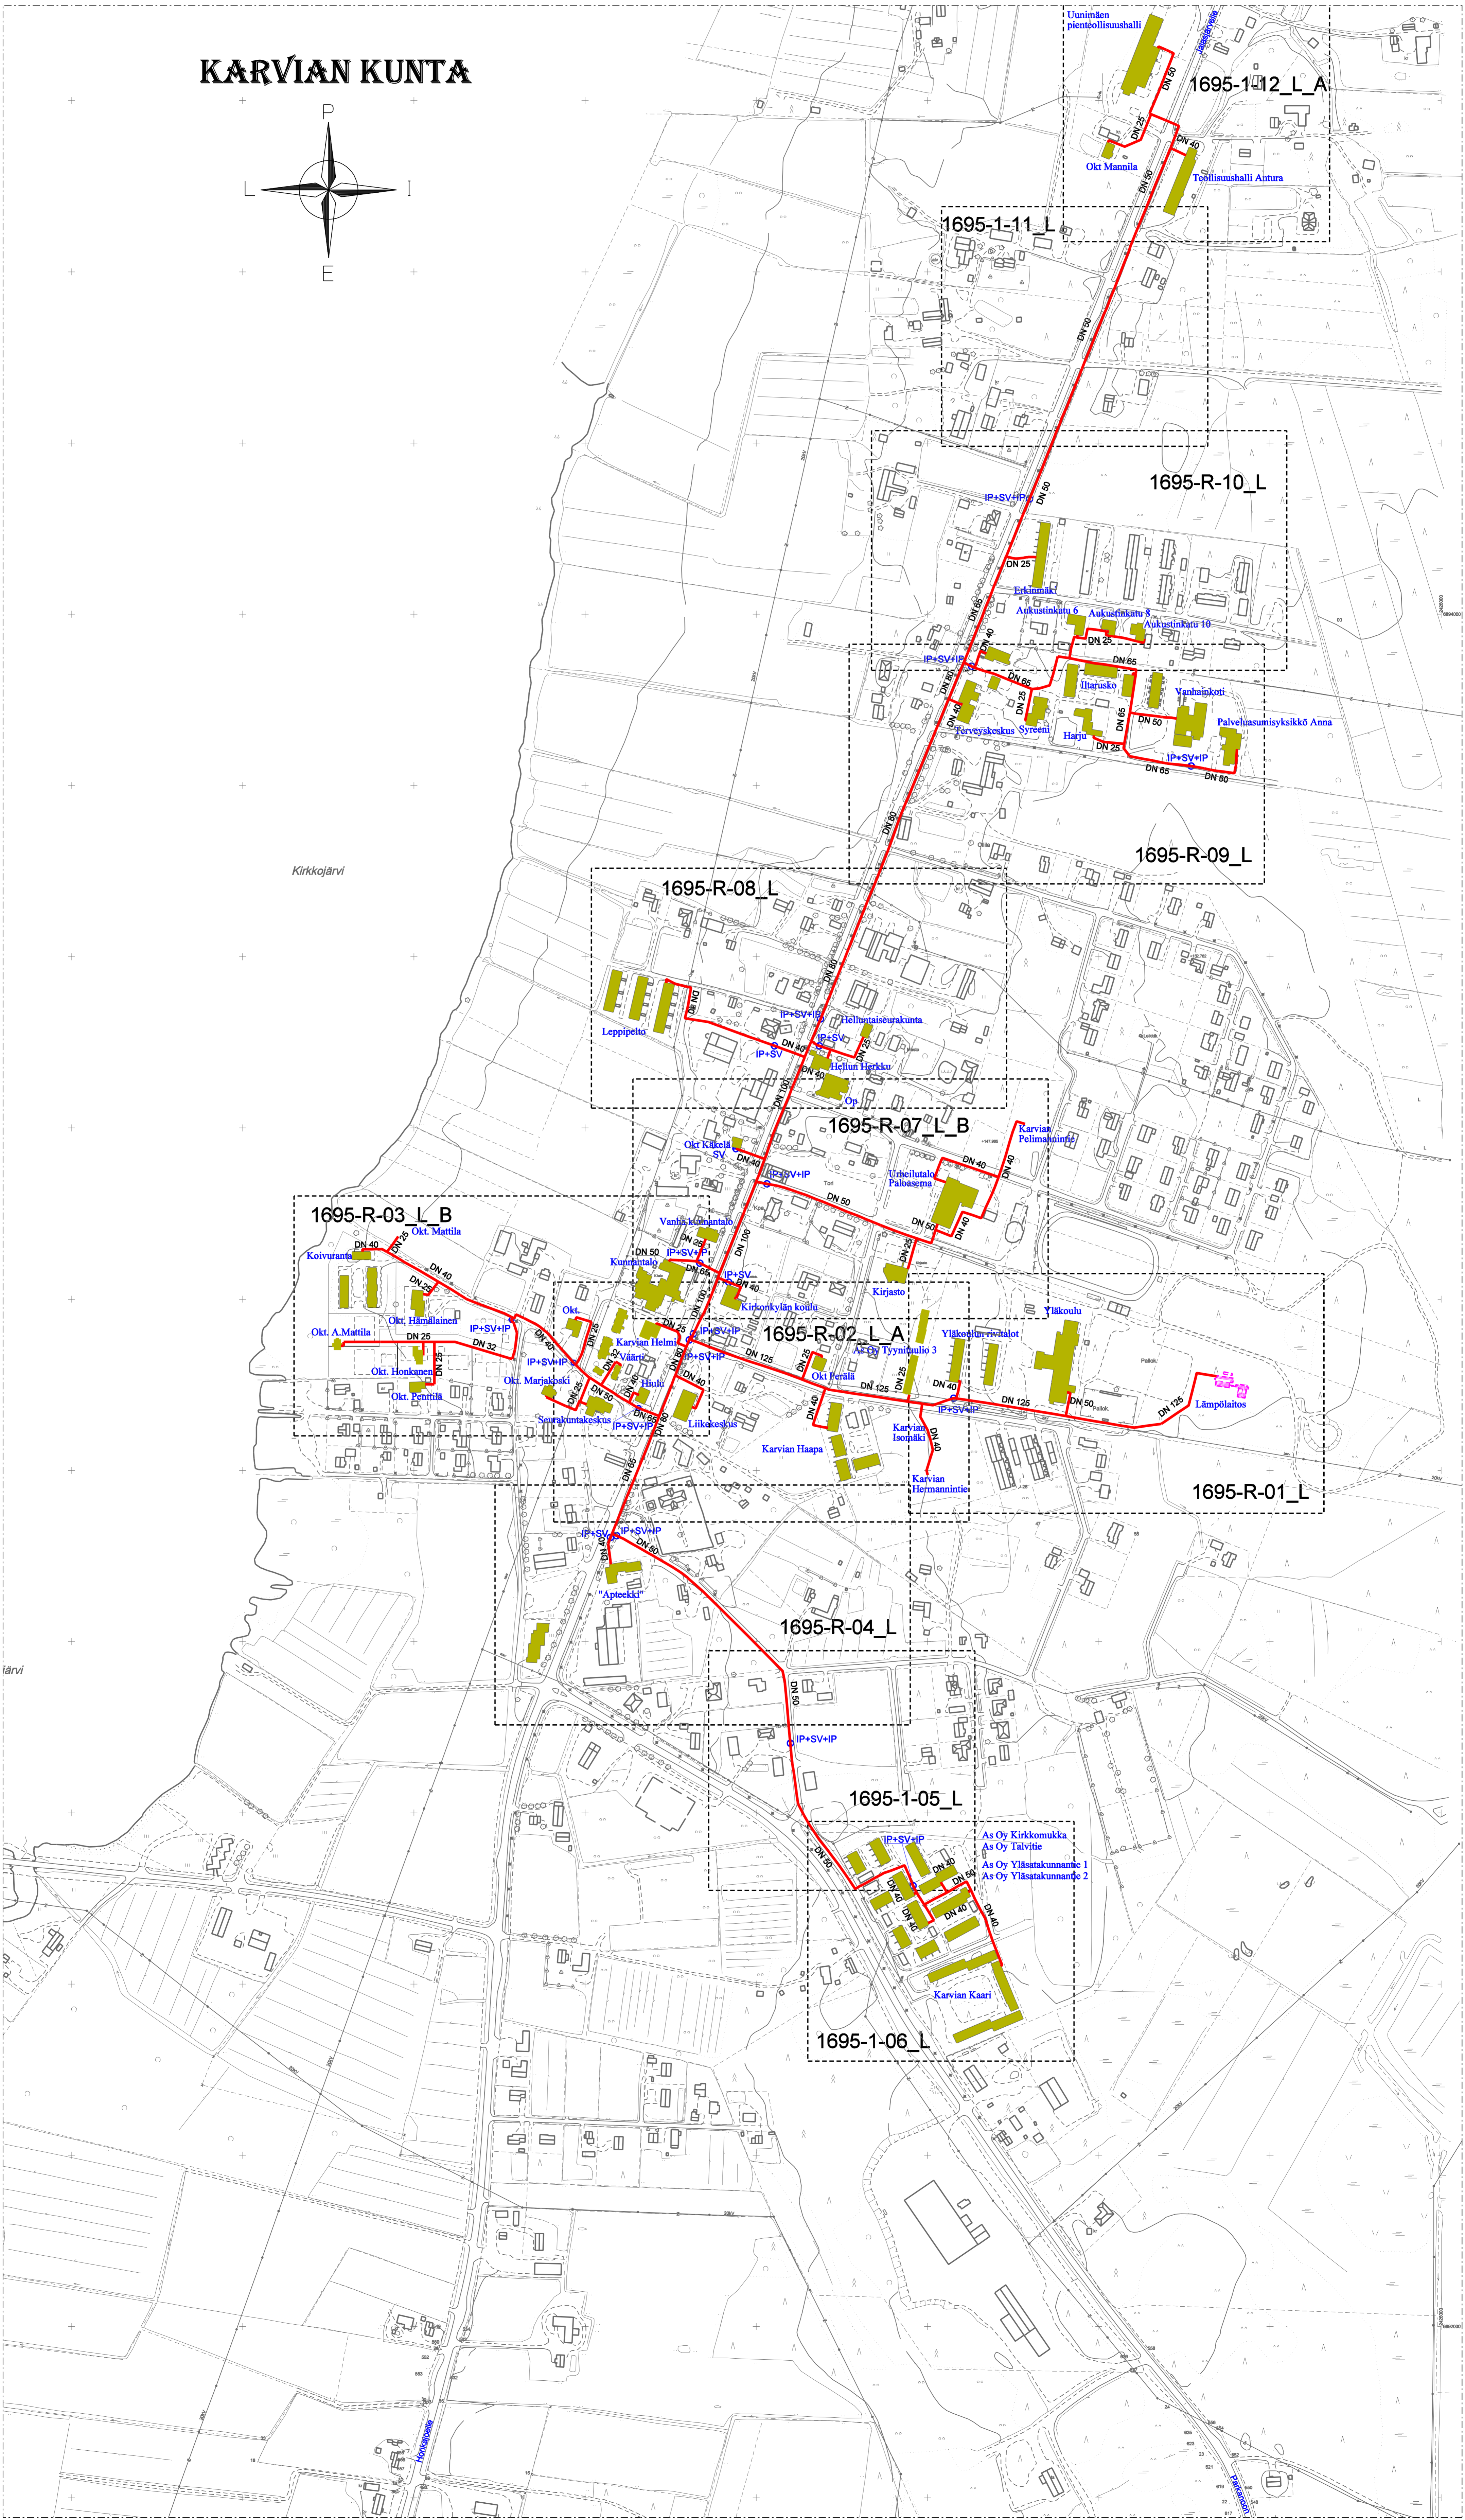

järvi